


**LEYENDA**

- 1.- Bloque de hormigón hueco de dimensiones 40x20x20 cm.
- 2.- Bloque de hormigón tapado de dimensiones 40x20x20 cm.
- 3.- Mortero de cemento M-5
- 4.- Armadura Brickforce Lattice Mesh GBFL40W150
- 5.- Llave de junta de dilatación de 2000mm de longitud tipo 2400 + funda de plástico
- 6.- Pieza de anclaje Frame Cramp 3000.
- 7.- Pieza de anclaje Pos-1-Tie de 76 mm de longitud.
- 8.- Pieza de anclaje Pos-1-Tie de 102 mm de longitud.
- 9.- Pieza de anclaje Bricklok.
- 10.- Pieza de anclaje Conector MF.

**REPERCUSION DE LAS PIEZAS POR m2**

- m. Armadura Brickforce Lattice Mesh GBFL40W150
- Ud. Llave de junta de dilatación de 2000mm de longitud tipo 2400 + funda de plástico. 2,38 Ud./m<sup>2</sup>
- Ud. Pieza de anclaje Conector MF. 0,15 Ud./m<sup>2</sup>
- Ud. Pieza de anclaje Pos-1-Tie de 76 mm de longitud. 0,55 Ud./m<sup>2</sup>
- Ud. Pieza de anclaje Pos-1-Tie de 102 mm de longitud. 0,87 Ud./m<sup>2</sup>
- Ud. Gancho de dintel GAN200x200. 4,16 Ud./m<sup>2</sup>
- Ud. Pieza de anclaje Frame Cramp 3000. 0,55 Ud./m<sup>2</sup>

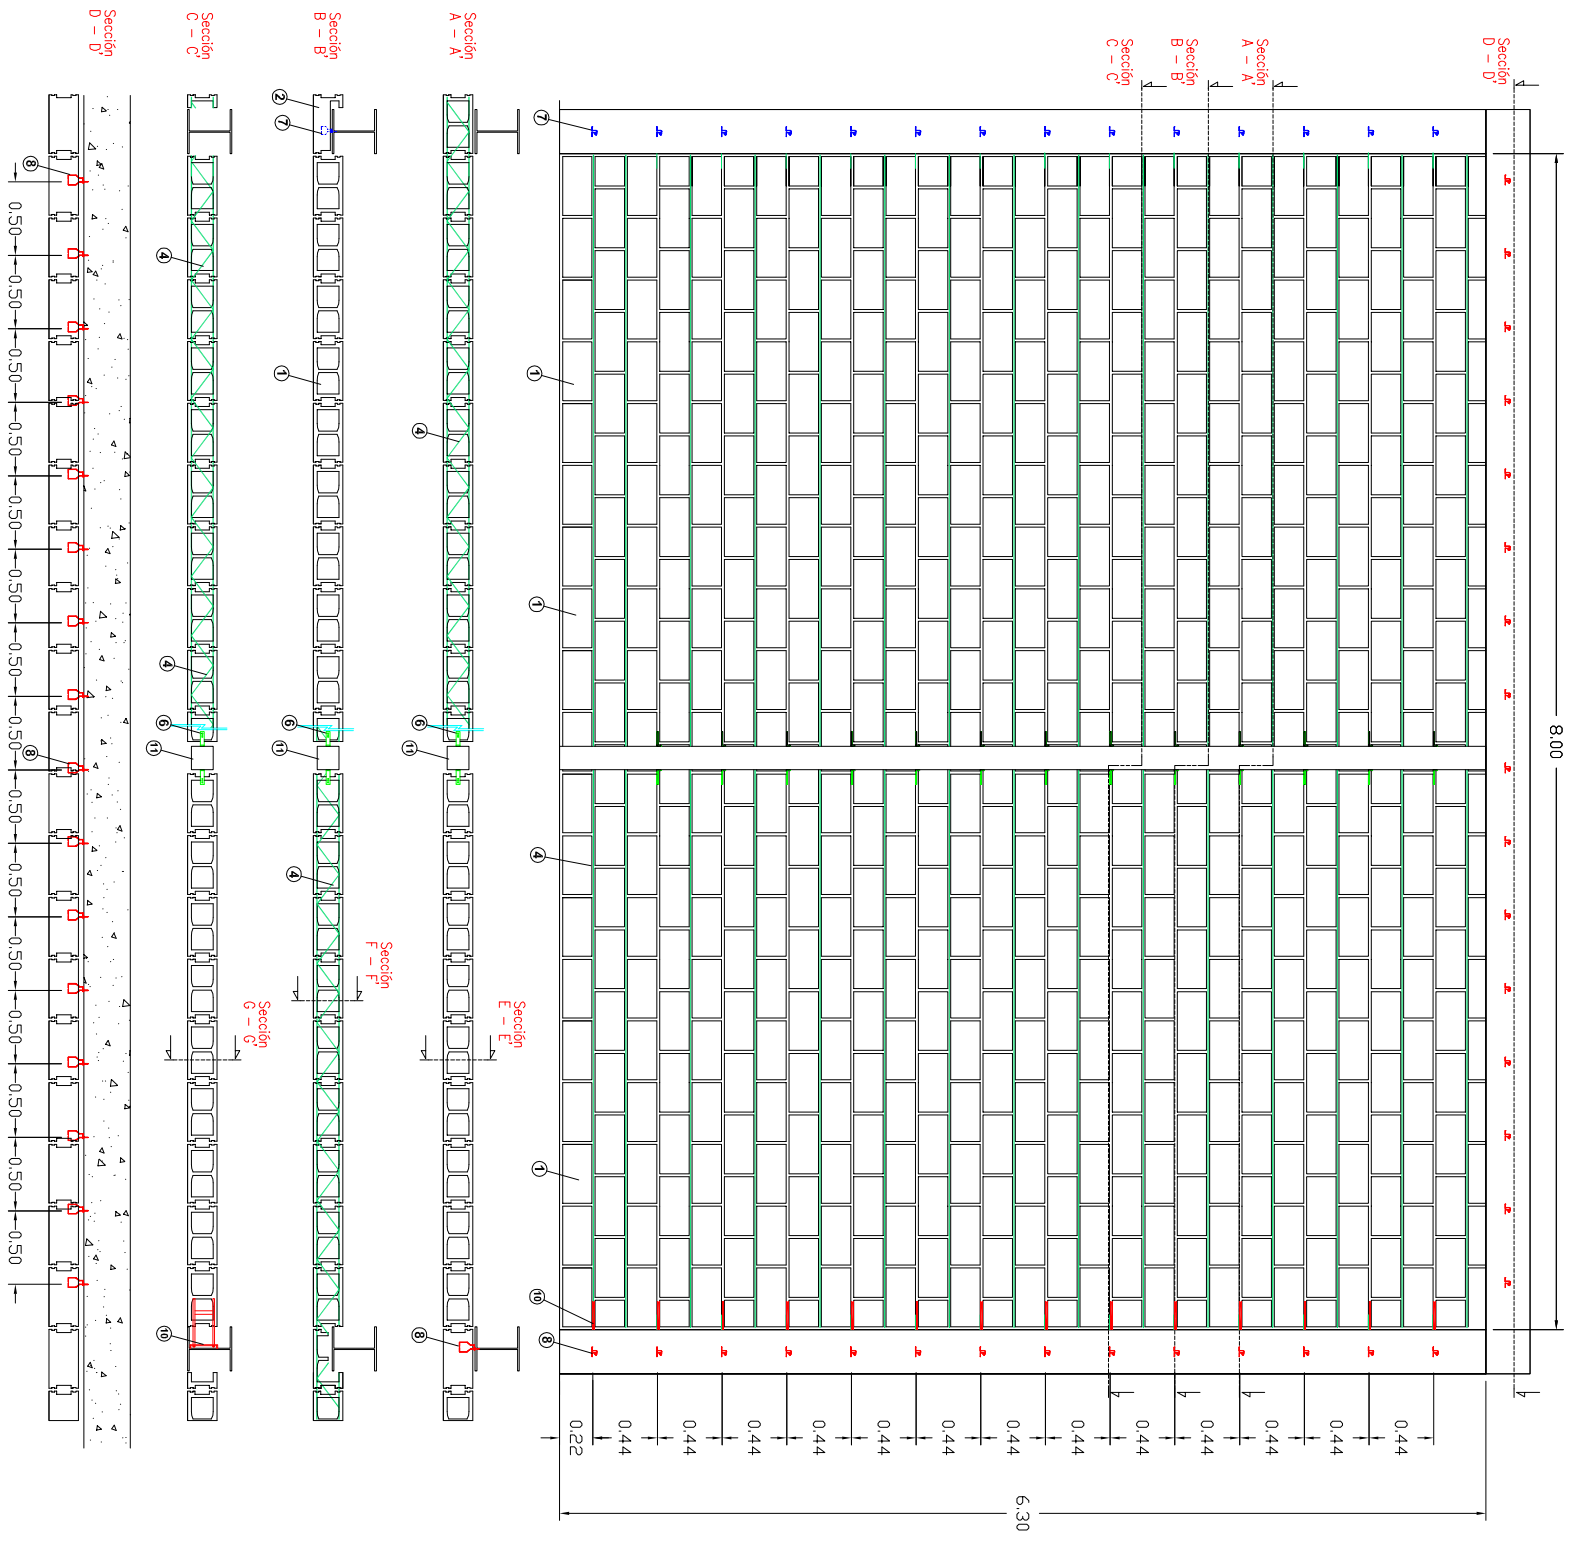

- PARA LUCES SUPERIORES A LAS INDICADAS EN LOS PLANOS DE DETALLE DISPONER PERFIL LAMINADO 2 UPM/EB CONTRAVIENTO  
 - DISPONER ARMADURA BRICKFORCE LATTICE MESH EN LAS DOS PRIMERAS HILADAS DE BLOQUE.  
 - LAS UNIONES EN ESQUINA Y EN T SE CONSIDERAN COMO PILASTRAS CONTRAVIENTO SIN CONTINUIDAD.  
 - NO SE REQUIERE EL MACIZADO DE LOS BLOQUES SALVO EN AQUELLOS CASOS QUE EL MURO REQUIERA ABSORBER ESFUERZOS A COMPRESION

**EL PRESENTE DOCUMENTO NO SERÁ VÁLIDO SIN LA APROBACIÓN EXPRESA DE LA DIRECCIÓN FACULTATIVA.**

**EDING APS S.L. SISTEMA EDIVENT**

CLIENTE O EMPRESA		FECHA		ESCALA		COTAS EN		DIBUJADO		COMPROB.		PLANO	
OBRA		REGLADO EL		VALENCIA		S.E.						08	
ANUJAO-EL		CORREGIDO EL		Tél: 96 339 92 40 / Fax: 96 339 92 41		E-Mail: info@edingaps.com							



Antiga Senda Serran 6bis bajo  
 VALENCIA  
 T. 96 339 92 40 / F. 96 339 92 41  
 E-Mail: info@edingaps.com