




DETALLE PIEZA DE ANCLAJE POS 1 TIE

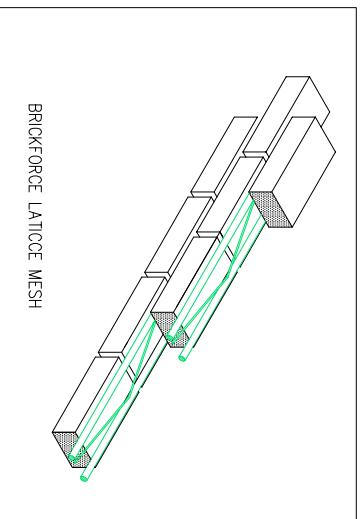


BRICKFORCE LATICCE MESH

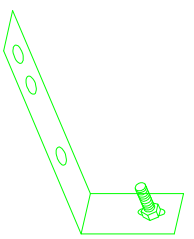


DETALLE PIEZA DE ANCLAJE FRAME CRAMP 3000

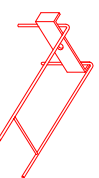





DETALLE PIEZA DE ANCLAJE CONECTOR MF

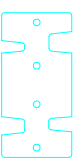

DETALLE PIEZA DE ANCLAJE BRICKLOK

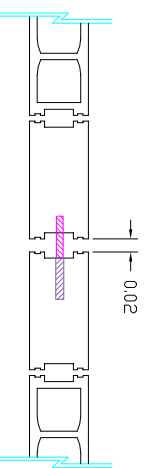

DETALLE JUNTA DE DILATACION
LLAVE TIPO 2400 + FUNDA DE PLASTICO

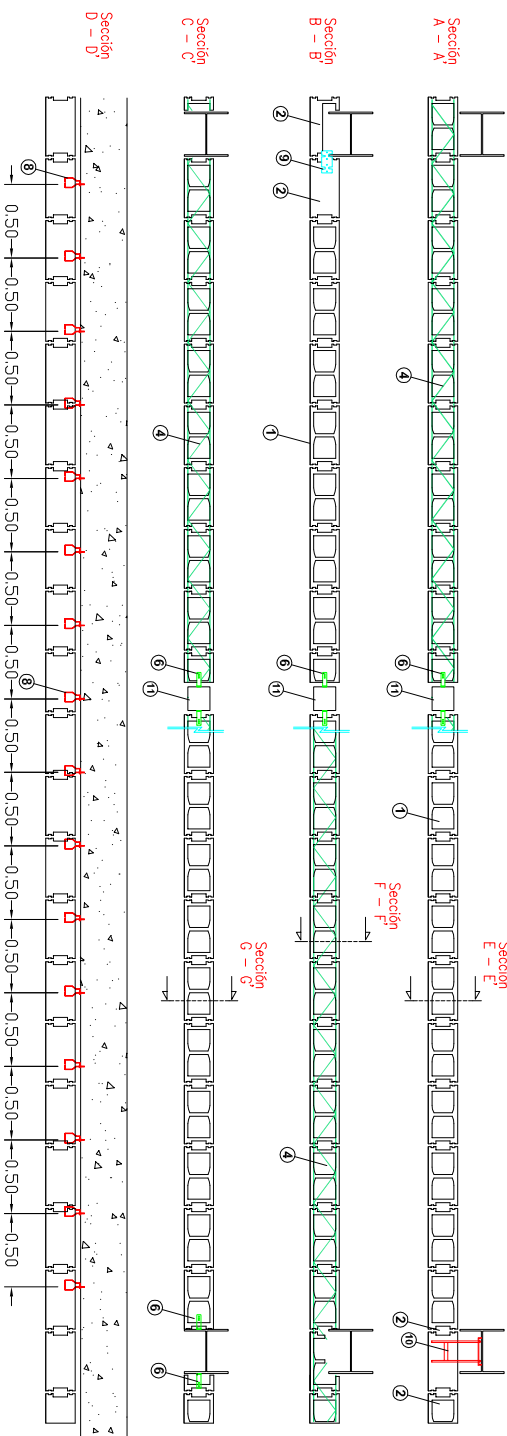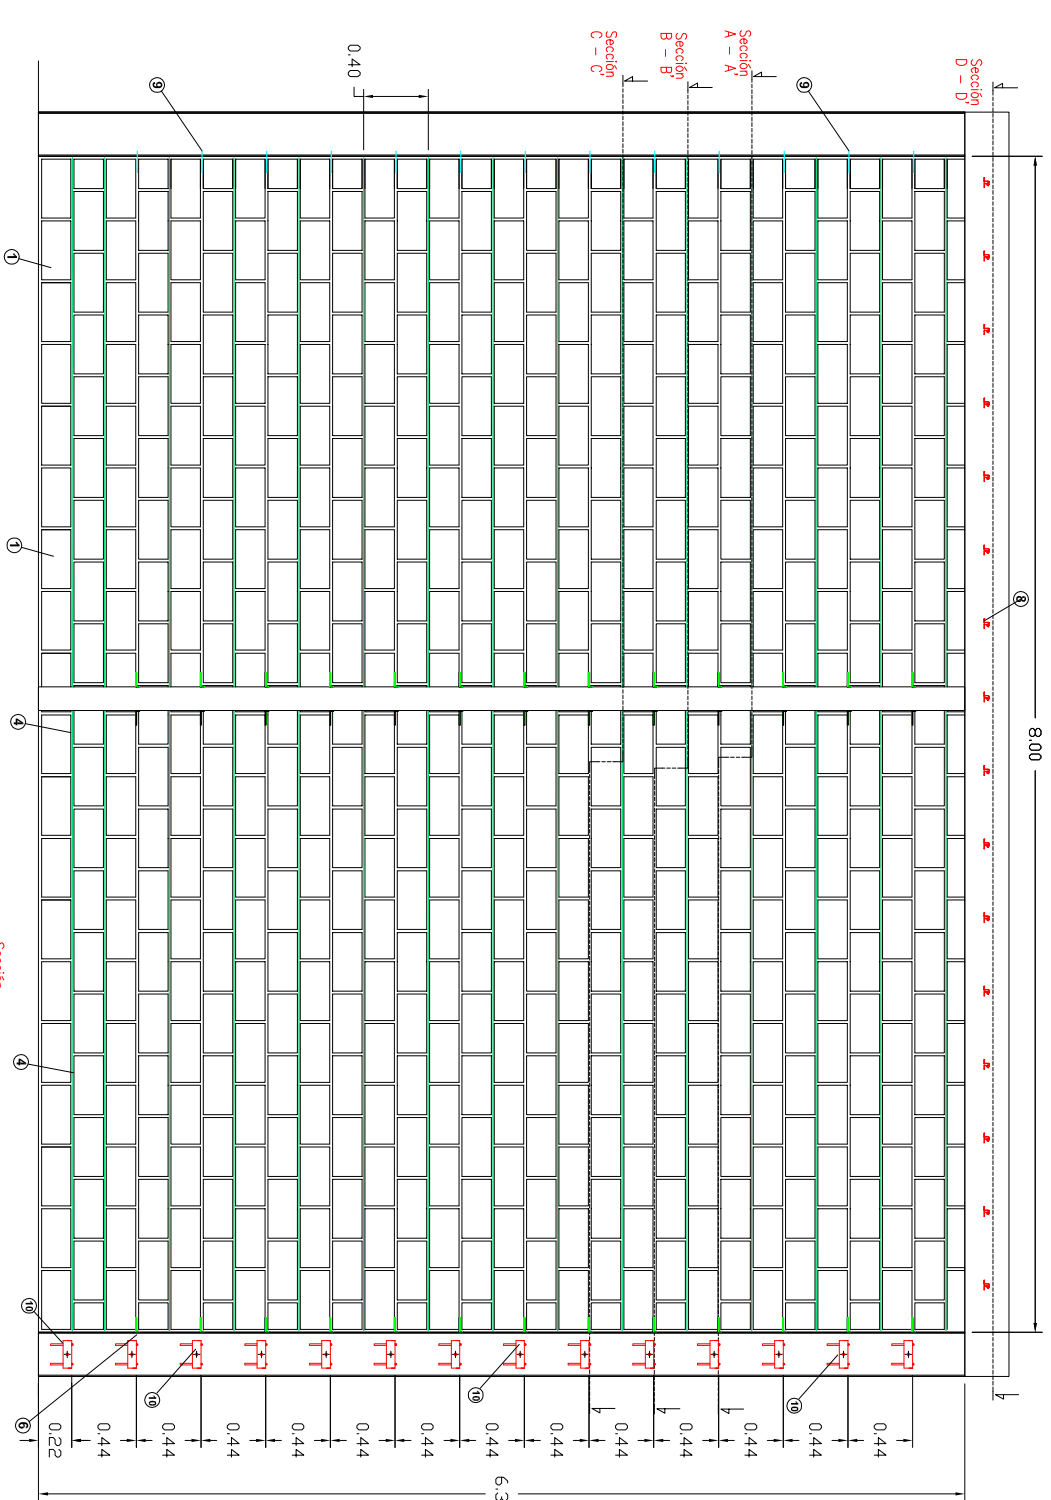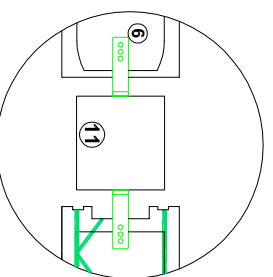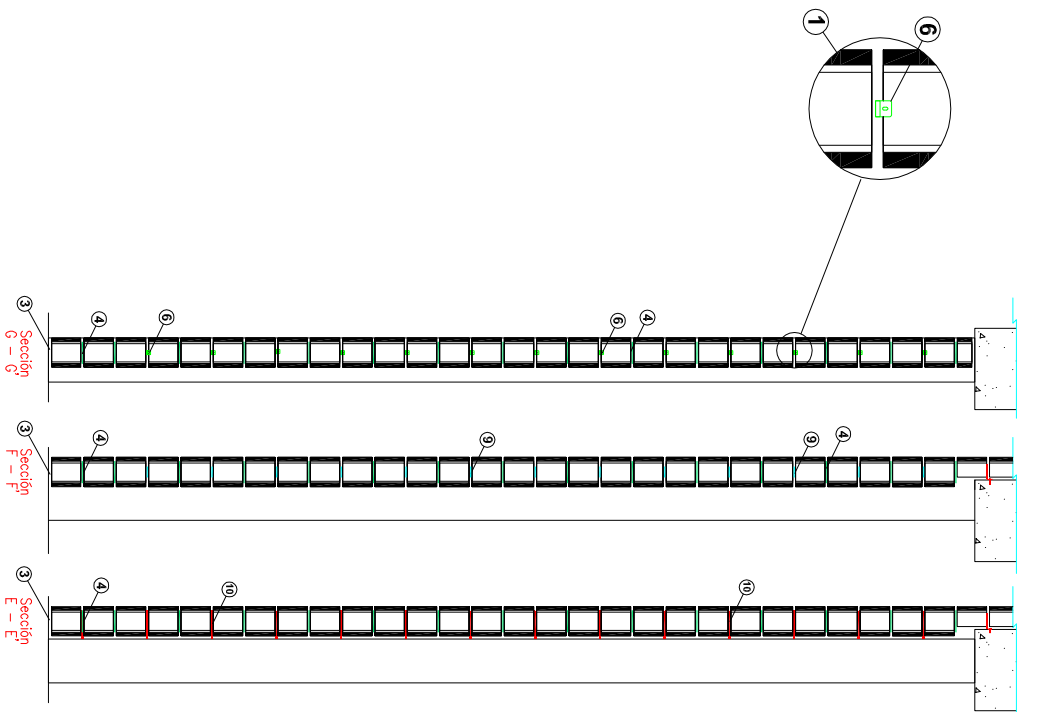

LEYENDA

- 1.- Bloque de hormigón hueco de dimensiones 40x20x20 cm.
- 2.- Bloque de hormigón tapado de dimensiones 40x20x20 cm.
- 3.- Mortero de cemento M-5
- 4.- Armadura Brickforce Laticce Mesh GBFL40W150
- 5.- Llave de junta de dilatación de 2000mm de longitud tipo 2400 + funda de plástico
- 6.- Pieza de anclaje Frame Cramp 3000.
- 7.- Pieza de anclaje Pos-1-Tie de 76 mm de longitud.
- 8.- Pieza de anclaje Pos-1-Tie de 102 mm de longitud.
- 9.- Pieza de anclaje Bricklok.
- 10.- Pieza de anclaje Conector MF.

REPERCUSION DE LAS PIEZAS POR m²

- m. Armadura Brickforce Laticce Mesh GBFL40W150
- Ud. Llave de junta de dilatación de 2000mm de longitud tipo 2400 + funda de plástico. 2,38 Ud./m²
- Ud. Pieza de anclaje Conector MF. 0,15 Ud./m²
- Ud. Pieza de anclaje Bricklok. 0,55 Ud./m²
- Ud. Pieza de anclaje Pos-1-Tie de 102 mm de longitud. 0,32 Ud./m²
- Ud. Pieza de anclaje Frame Cramp 3000. 1,11 Ud./m²
- Ud. Gancho de dimel GAN200x200. 4,16 Ud./m² dimel

- PARA LUCES SUPERIORES A LAS INDICADAS EN LOS PLANOS DE DETALLE DISPONER PERFIL LAMINADO 2 UPN+EB CONTRAVIENTO
 - DISPONER ARMADURA BRICKFORCE LATICCE MESH EN LAS DOS PRIMERAS HILADAS DE BLOQUE.
 - LAS UNIONES EN ESQUINA Y EN T SE CONSIDERAN COMO PILASTRAS CONTRAVIENTO SIN CONTINUIDAD.
 - NO SE REQUIERE EL MACIZADO DE LOS BLOQUES SALVO EN AQUELLOS CASOS QUE EL MURO REQUIERA ABSORBER ESFUERZOS A COMPRESION

EL PRESENTE DOCUMENTO NO SERÁ VÁLIDO SIN LA APROBACIÓN EXPRESA DE LA DIRECCIÓN FACULTATIVA.

EDING APS S.L.

SISTEMA EDIVENT



Aviña Senda Sener 836 Jagu
VALENCIA
 Tlf: 96 339 92 40 / 96 339 92 41
 E-mail: info@edingaps.com

CLIENTE O EMPRESA	FECHA	ESCALA	COTAS EN	DIBUJADO	COMPROB.	PLANO
OBRA	RELIZADO EL	S.E.				09
	CONTRIBUIDO EL					
	ANULADO EL					